Legende:

Firsthöhe der Nachbarbebauung
Höhenangeben von 0,00

- Antonistraße 15
- Grottenstraße 7
- Grottenstraße 5
- Pschorrgasse 5/7

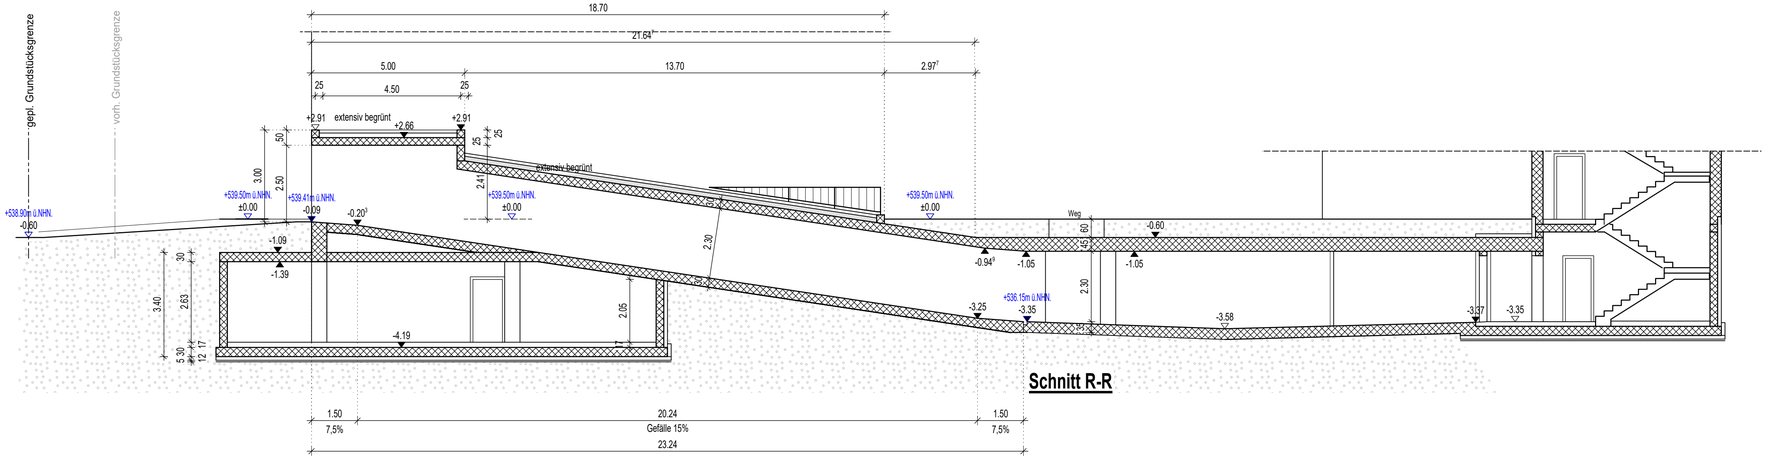

Schnitt R-R

Vorhaben- und Erschließungsplan als Bestandteil des vorhabenbezogenen Bebauungsplans Antonistr./Parsbergstr.

Schnitt R-R — M 1:100

Neubau von Gebäude 1 mit 4 Gewerbeeinheiten und betreutem Wohnen, Gebäude 2 mit betreutem Wohnen, Gebäude 3 mit 12 Wohnungen, Gebäude 4 mit 2 Gewerbeeinheiten und 15 Wohnungen, einer Tiefgarage (84 Stellpl.) und 19 oberirdischen Stellplätzen
Ecke Parsbergstraße - Antonistraße in 82239 Alling,
Gemarkung Alling, Flurnummer 165 und 165/2

Bauherr und Grundeigner:

T&T Bauträger GmbH
Am Hartholz 1
82239 Alling

Planfertiger:

Gerardo Florio
Vilgertshofer Holding GmbH
Am Hartholz 1
82239 Alling
Tel.: 08141 82792-0

26.01.2026