


Gemeinde Alling

Bebauungsplan Biburg Nord

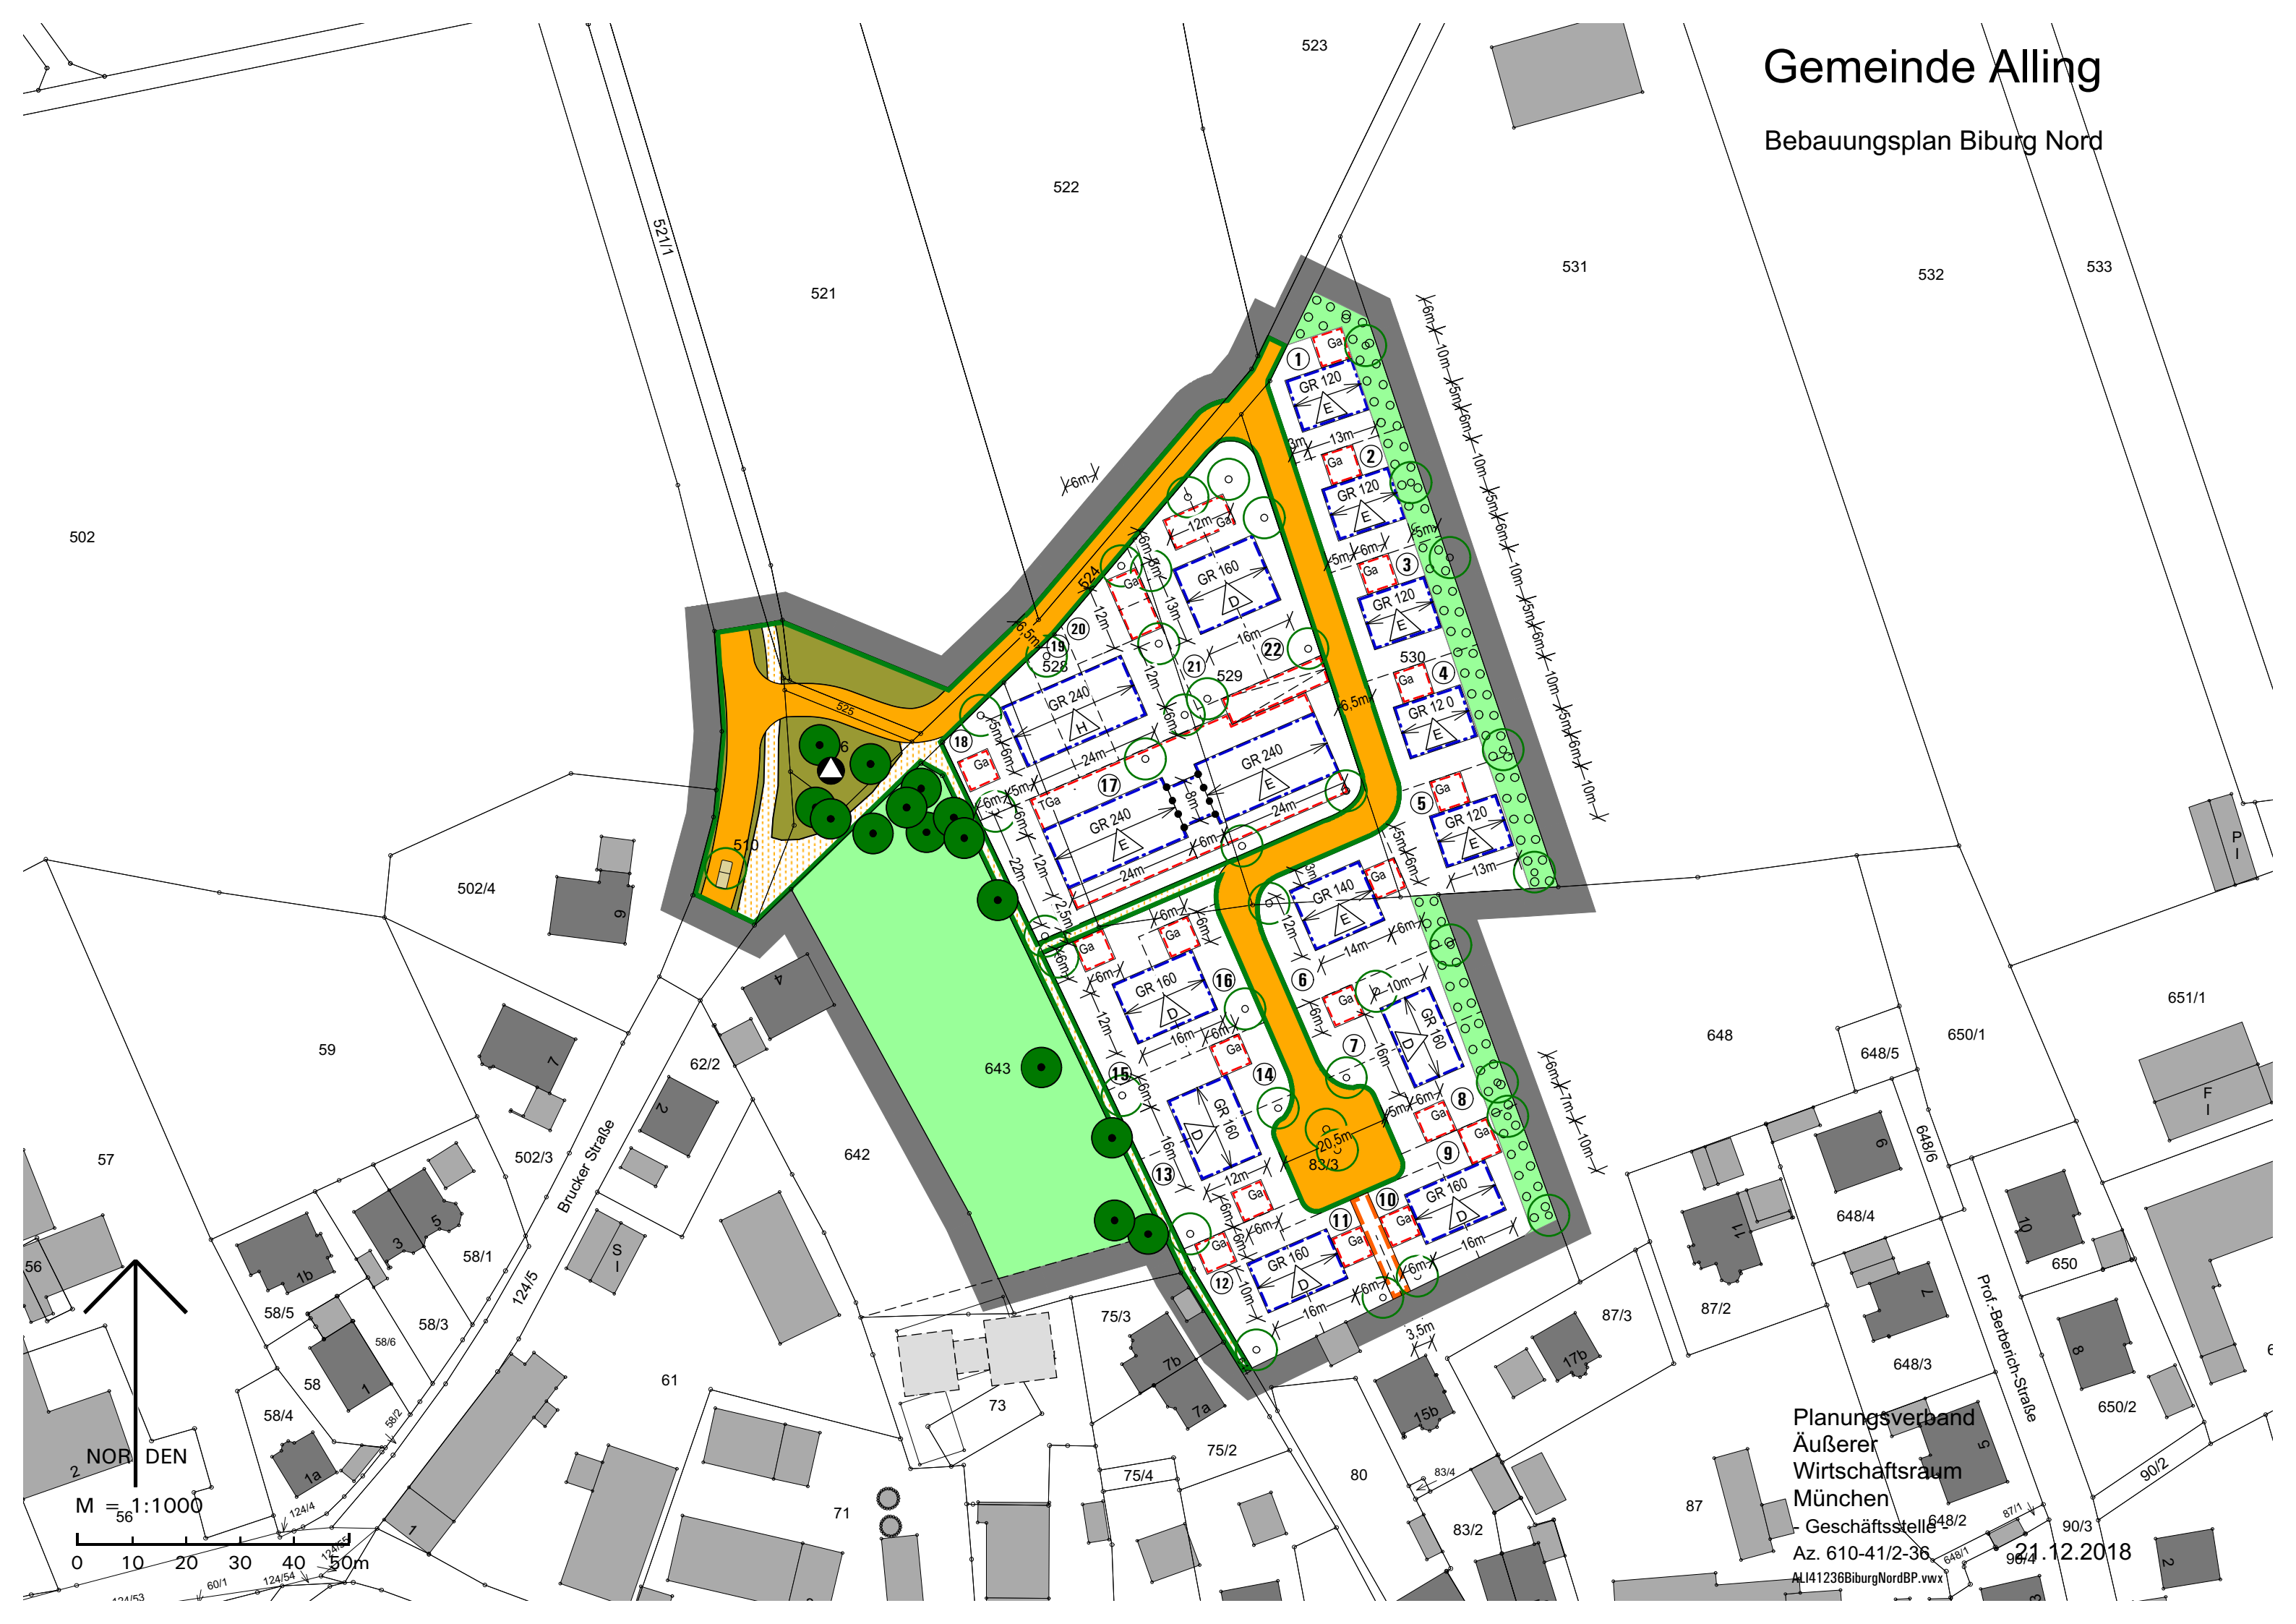

NOR DEN

M = 1:1000

0 10 20 30 40 50m

Planungsverband
Äußerer
Wirtschaftsraum
München
Geschäftsstelle
Az. 610-41/2-36
ALI41236BiburgNordBP.vwx
21.12.2018